


BRÄNDGÅSEVAKUERING
VIA ÖPPNING VID TAK

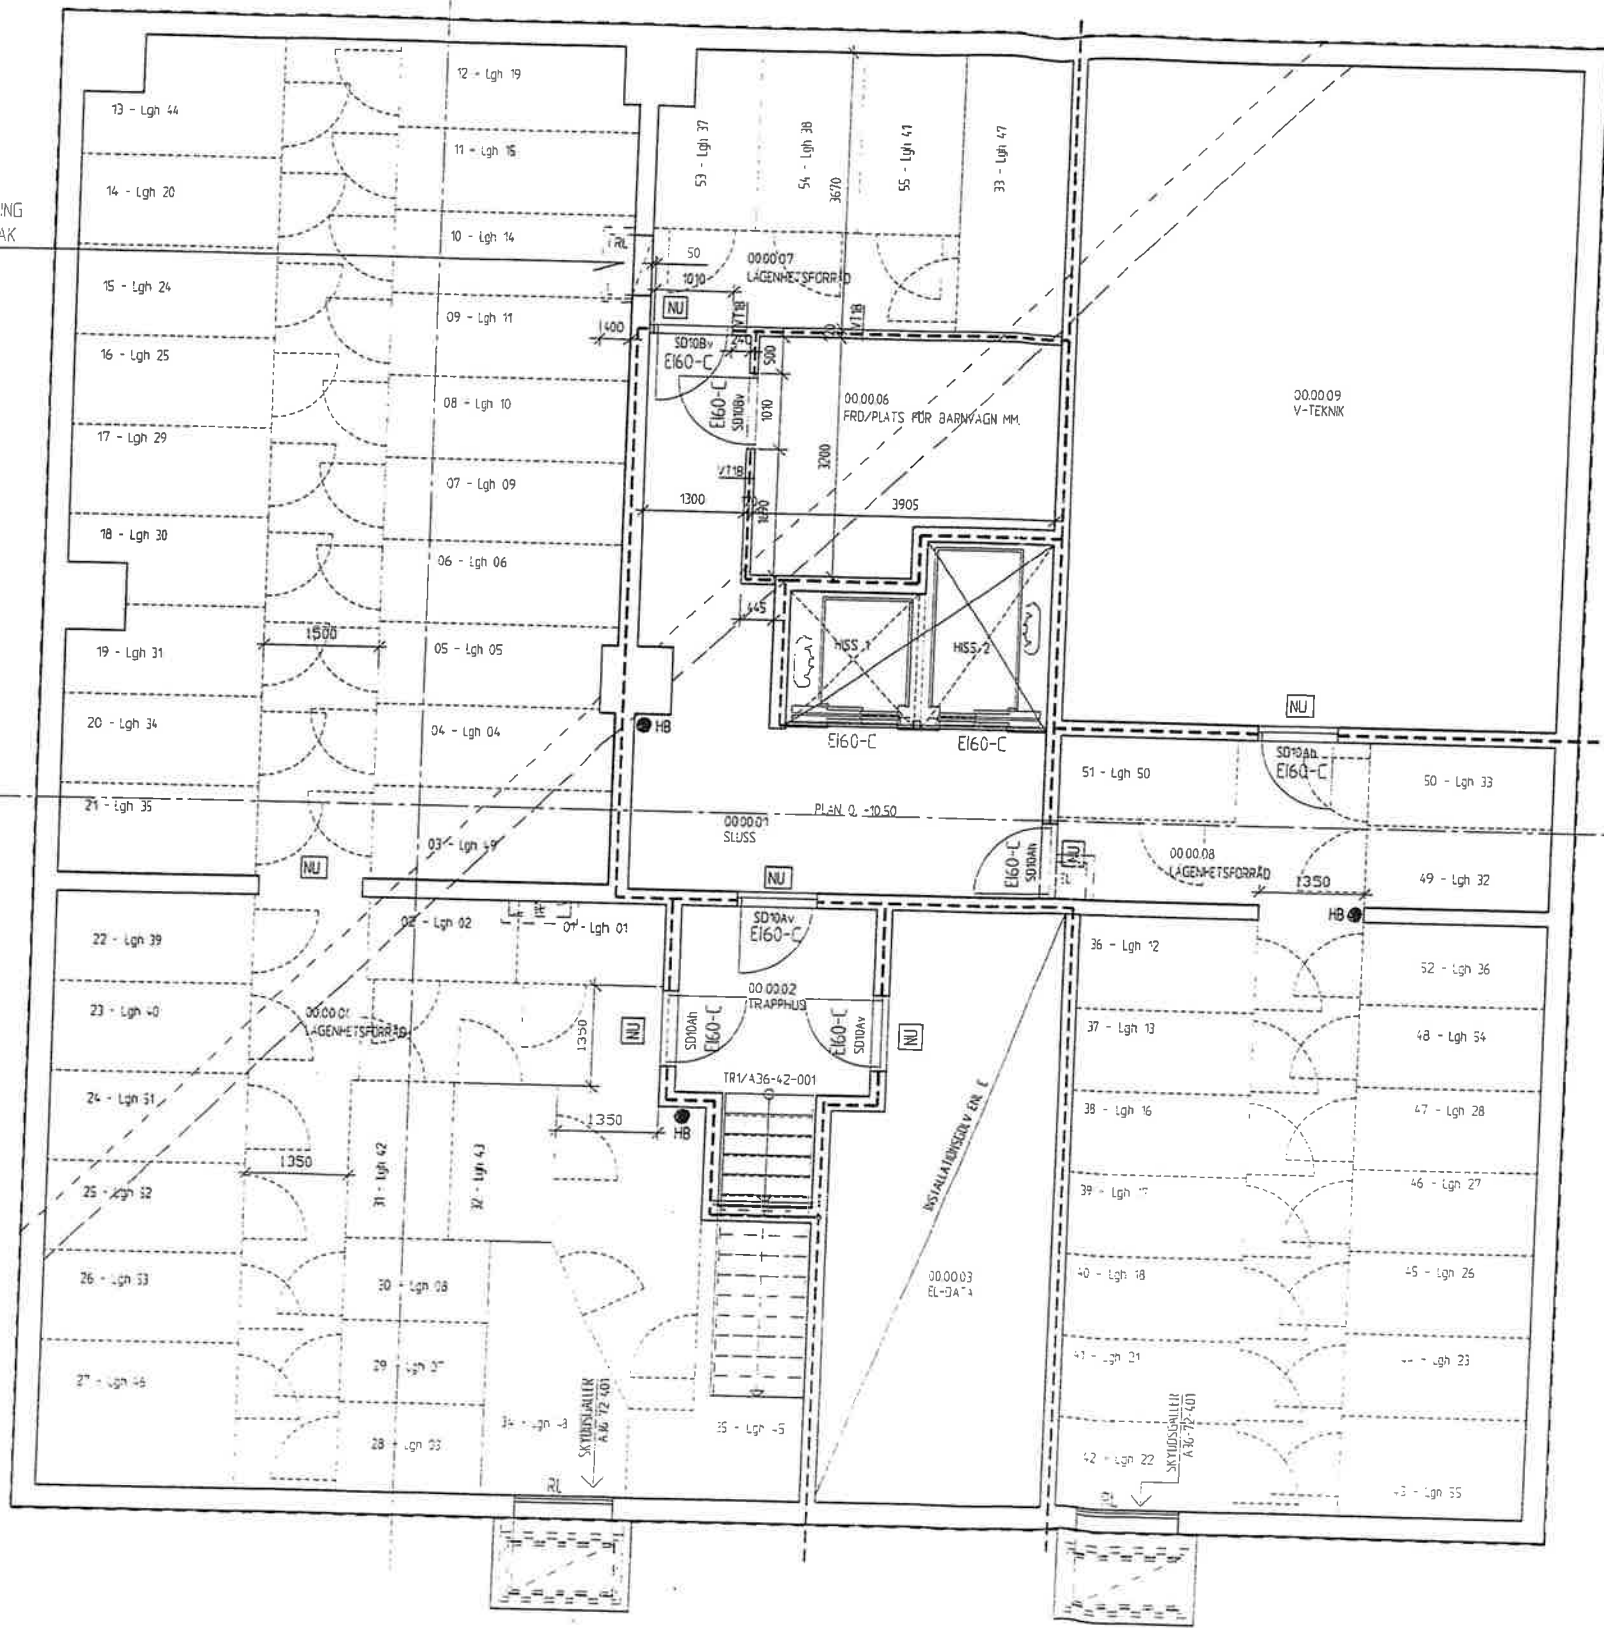

FÖRKLARINGAR

MÅTT ANGES I HILLMETER
FLUSHÖJDER ANGES I METER

- BETECKNINGAR**
- D - INVÄNDIGA DÖRRAR
 - SD - INVÄNDIGA STÅLDÖRRAR
 - TD - TÅMBURDÖRRAR
 - IFP - INVÄNDIGA FÖNSTERPARTIER
 - VT - VÄRNVÄGGAR SE A36-22-001
 - ST - STÅDSKÅP
 - F - FRYS
 - K - KYL
 - SF - SVAL/FRYS
 - TT - TORKTUMLARE
 - TM - TVÄTTMASKIN
 - EC - EL-CENTRAL ENL E PLACERAD I ETT HÖGSKÅP INOM LGH
 - EL - EL-CENTRAL ENL E
 - TRx - TRAPPOR SE A36-42-001
 - Fxx - FÖNSTERPARTIER
 - HFX - HÖRNFÖNSTERPARTIER
 - FTPx - TAKFÖNSTERPARTIER
 - GPxx - GLASPARTIER PLAN 1
 - BRx - BALKONGSRÄCKE
 - STR - STUPRÖR
 - BL - BELYSNINGSARMATUR ENL E

GARDEROBER RITADE MED HELDRAGEN LINJE INGÅR I BE


FÖRESKRIFTER

HÄNVISNINGAR

BETECKNINGAR ANGÅENDE BRANDSKYDD
SE A30-01-100.
RUMSNUMMRERING FÖRKLARINGAR
SE A30-01-102.
BRANDFÖRESKRIFTER SE ÄVEN
BRANDSKYDDSBESKRIVNING

RECEIVED

2007-01-28

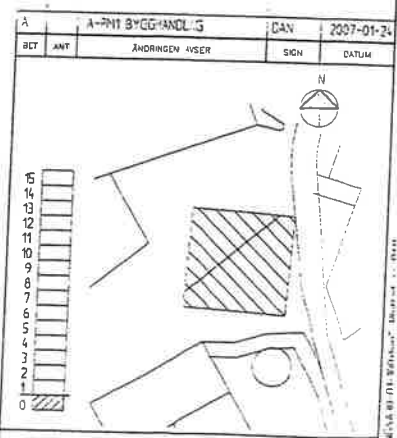

BYGGHANDLING

WÄST-BYGG SILON

PROJEKTANT	BYGGHÄR	BYGGHÄR	BYGGHÄR
2006-12-01	K. Wengdahl	M. Wengdahl	
BYGGNAD BOSTÄDER			
BANEHAGSGATAN, MAJORN, GÖTEBORG			
PLAN 0			

Skala 150 i A1-format (1:100 i A3-format)